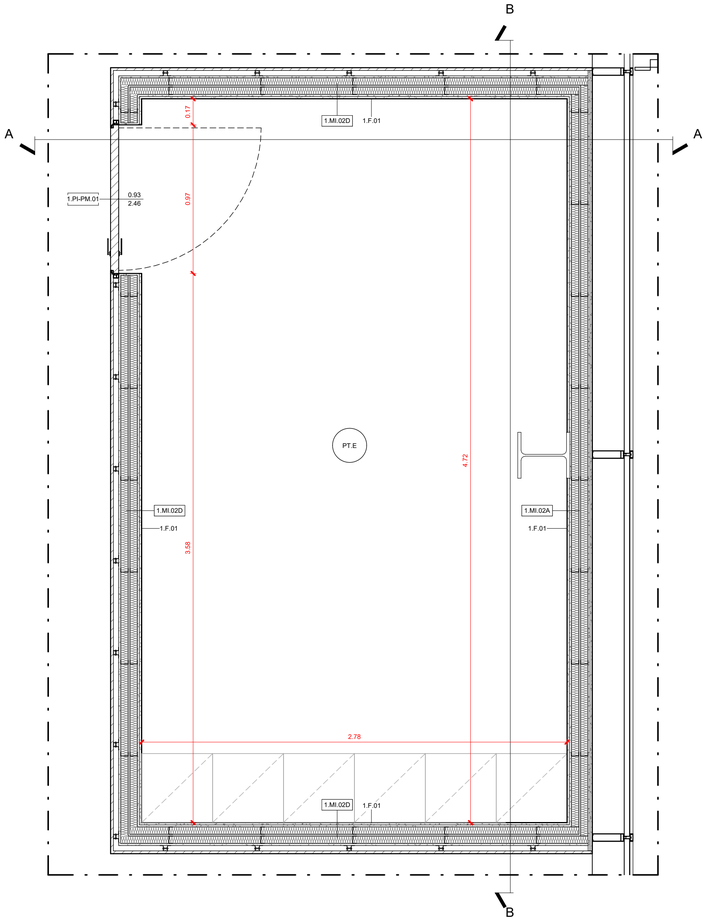

TIPOLOGICO LOCALE SANITARIO: PIANTA

Scala 1:20

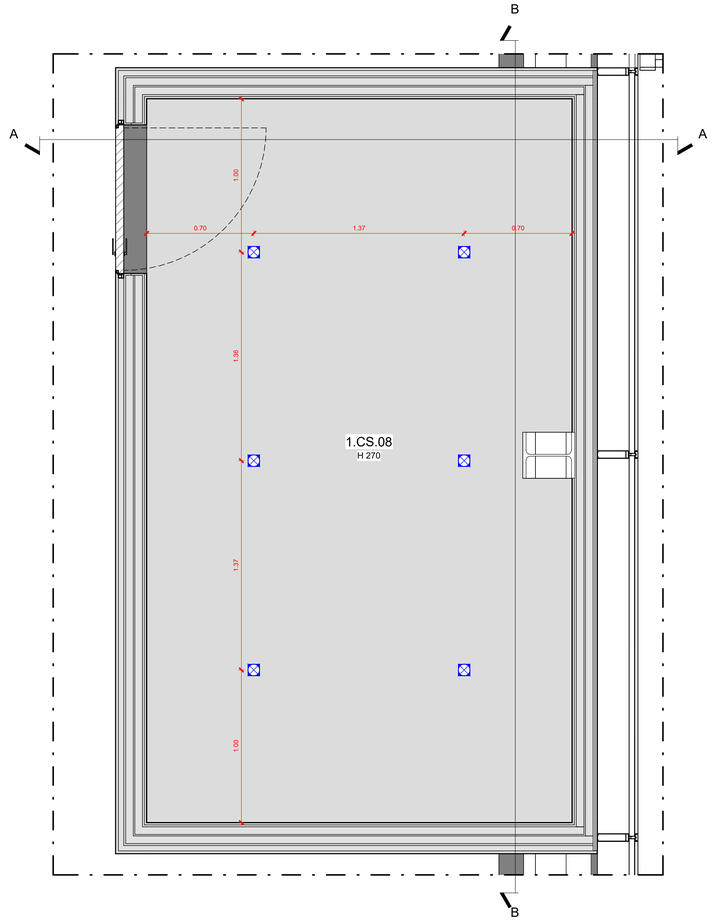

TIPOLOGICO LOCALE SANITARIO: PIANTA DEI CONTROSOFFITTI

Scala 1:20

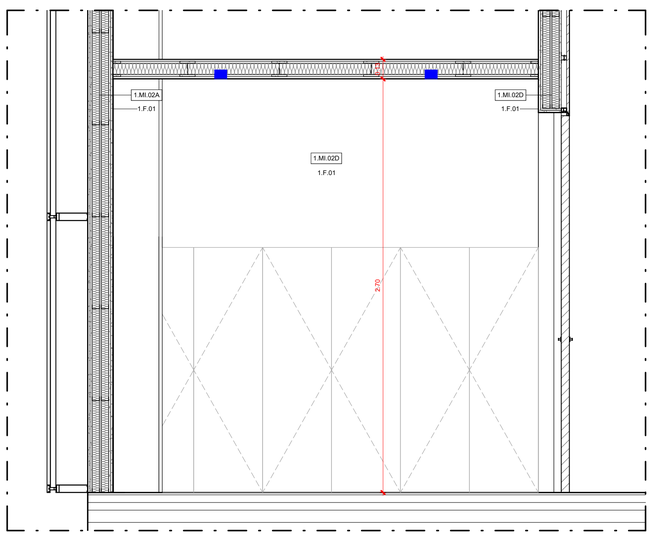

TIPOLOGICO LOCALE SANITARIO: SEZIONE A

Scala 1:20

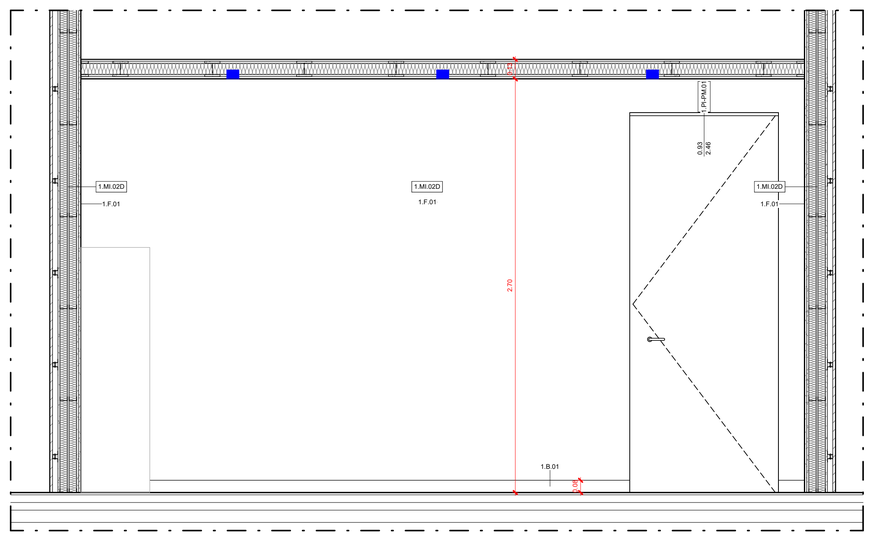

TIPOLOGICO LOCALE SANITARIO: SEZIONE B

Scala 1:20

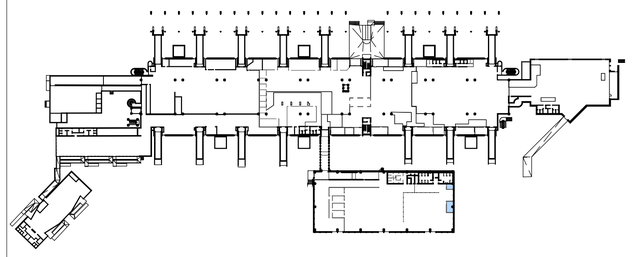

PT.E	**Pavimentazione** Pavimentazione esistente	1.CS.08	**Controsoffitto - H270** Controsoffitto a membrana: pannelli di cartongesso su struttura metallica autoportante
1.MI.02A	**Partizioni verticali interne** Partizione verticale in cartongesso ad orditura metallica doppia - sp. 165 mm	1.PI-PM.01	**Porte interne** Pannello modulare porta a singola anta battente in legno truciolare - 93 x 246 cm
1.MI.02D	**Partizioni verticali interne** Partizione verticale in cartongesso ad orditura metallica doppia - sp. 203 mm		**Illuminazione** Punto luce ad incasso
1.F.01	**Finiture parietali** Rasatura e stuccatura + idropittura lavabile per interni		
1.B.01	**Battiscopa** Battiscopa in PVC espanso rivestito, finitura bianca - H 80 mm		

Ente Nazionale per l'Aviazione Civile

AEROPORTO CIVILE DI LAMEZIA TERME (CZ)

LOTTO L1 - Sviluppo aerostazione passeggeri
CUP: H84G22000030009
LOTTO L2 - Interventi per la security e la digitalizzazione
CUP: H86I22000390002
LOTTO L6 - Potenziamento delle reti di sottoservizi e impianti tecnologici
CUP: H84G22000060009

PROGETTO ESECUTIVO

LOTTO 1

ARCHITETTURA - STATO DI PROGETTO - AMBITO 04
Avancorpo - Tipologico Locale Sanitario

GRUPPO DI PROGETTAZIONE
Raggruppamento Temporaneo di Professionisti

Direttore Tecnico e Responsabile integrazione prestazioni specialistiche: ing. Filippo Busola
Geologia: dott. Emanuele Fresia
Progettazione idraulica: ing. Alessandro Cacciatori
Project Manager: ing. Emanuela Perina
CSP: arch. Elisabeth Foroni

Direttore Tecnico: ing. Giambattista Parietti
Progettazione Specialistica Impianti:
ing. Marco Bergami
P.I. Daniele Togni
ing. Enrico Facchinetti

Direttore tecnico: ing. Aeronautico Carlos Berenguer López
Responsabile sistemi di trasporto:
ing. Pedro Tena Calderón

Direttore tecnico: arch. Emanuela Valle
Progettazione architettonica:
arch. Maria Camilla Valle
arch. Leonardo Giovannozzi

Direttore tecnico e progettazione strutturale:
ing. Gianluca Vallerini
Coordinatore progettazione strutture
ing. Matteo Pagnozzi

CODICE ELABORATO								REVISIONE		
Fase	Lotto	Ambito	Disciplina	Tipo	Numero	Rev	Scala	Id.	Data	Descrizione
E	L1	04	ARC	DI	02	A	1:20	A	FEBBRAIO 2025	Emissione
NOME FILE:	AI015P-E-L1-04-ARC-DI-02-A.dwg							REDAZIONE:	A. Otto	VALLE 3.0

Visto del Committente: **Società Aeroportuale Calabrese S.p.A.**

INTERVENTO FACENTE PARTE DEL	IL RESPONSABILE DEL PROCEDIMENTO:	IL POST HOLDER DI AREA:
Contratto Istituzionale di Sviluppo "CIS VOLARE"	ing. Ferdinando Saracco	OPERATIONAL SERVICES MANAGER: Emilio Parrilla PASSENGER EXPERIENCE MANAGER: Sabrina Mileto PH PROGETTAZIONE: Ferdinando Saracco

Approvazione **ENAC:**